



Hausansichten rundum


Maßstab: 1:200

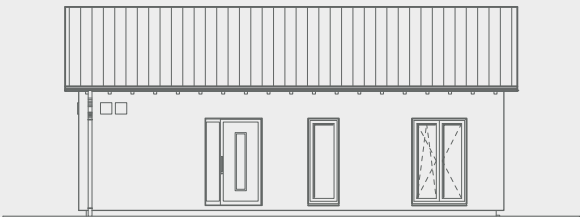

Ansicht Vorne

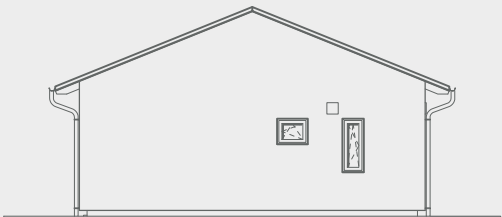

Ansicht Links

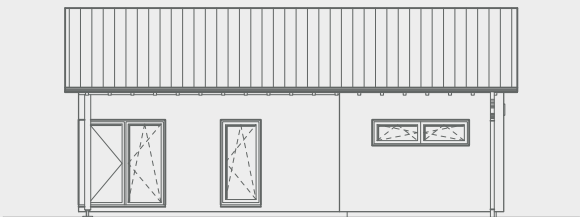


Ansicht Hinten



Ansicht Rechts

Schnitt

Maßstab: 1:100

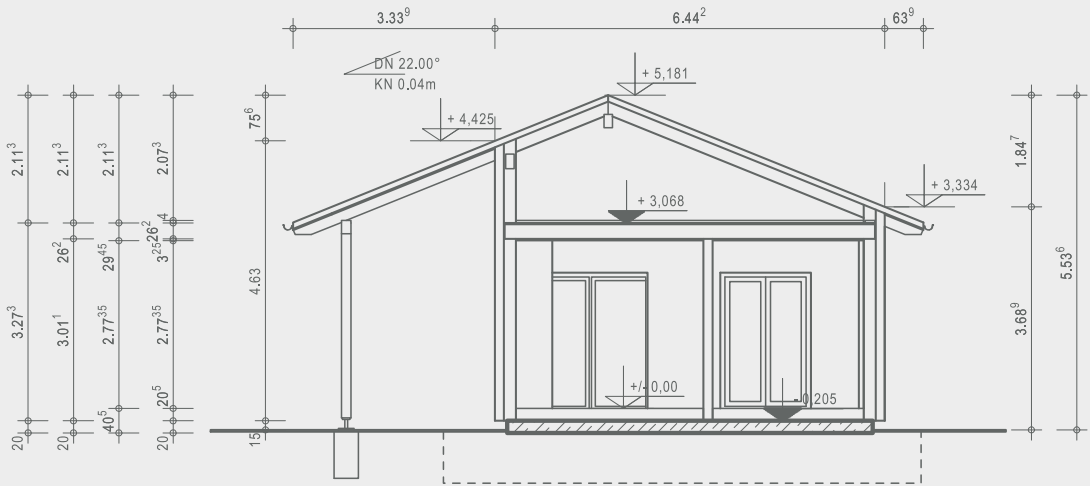

Ausgezeichnete Häuser

OKAL Haus GmbH  
Argenthaier Str. 7 · 55469 Simmern  
Telefon 0800 65254287 · info@okal.de  
[www.okal.de](http://www.okal.de)

Vorname Bauherr/in

Name Bauherr/in

Ort, Datum

Unterschrift Bauherr/in

Erdgeschoss **85,64 m²**

Maßstab: 1:125

